61124-plot_dina1.pdf

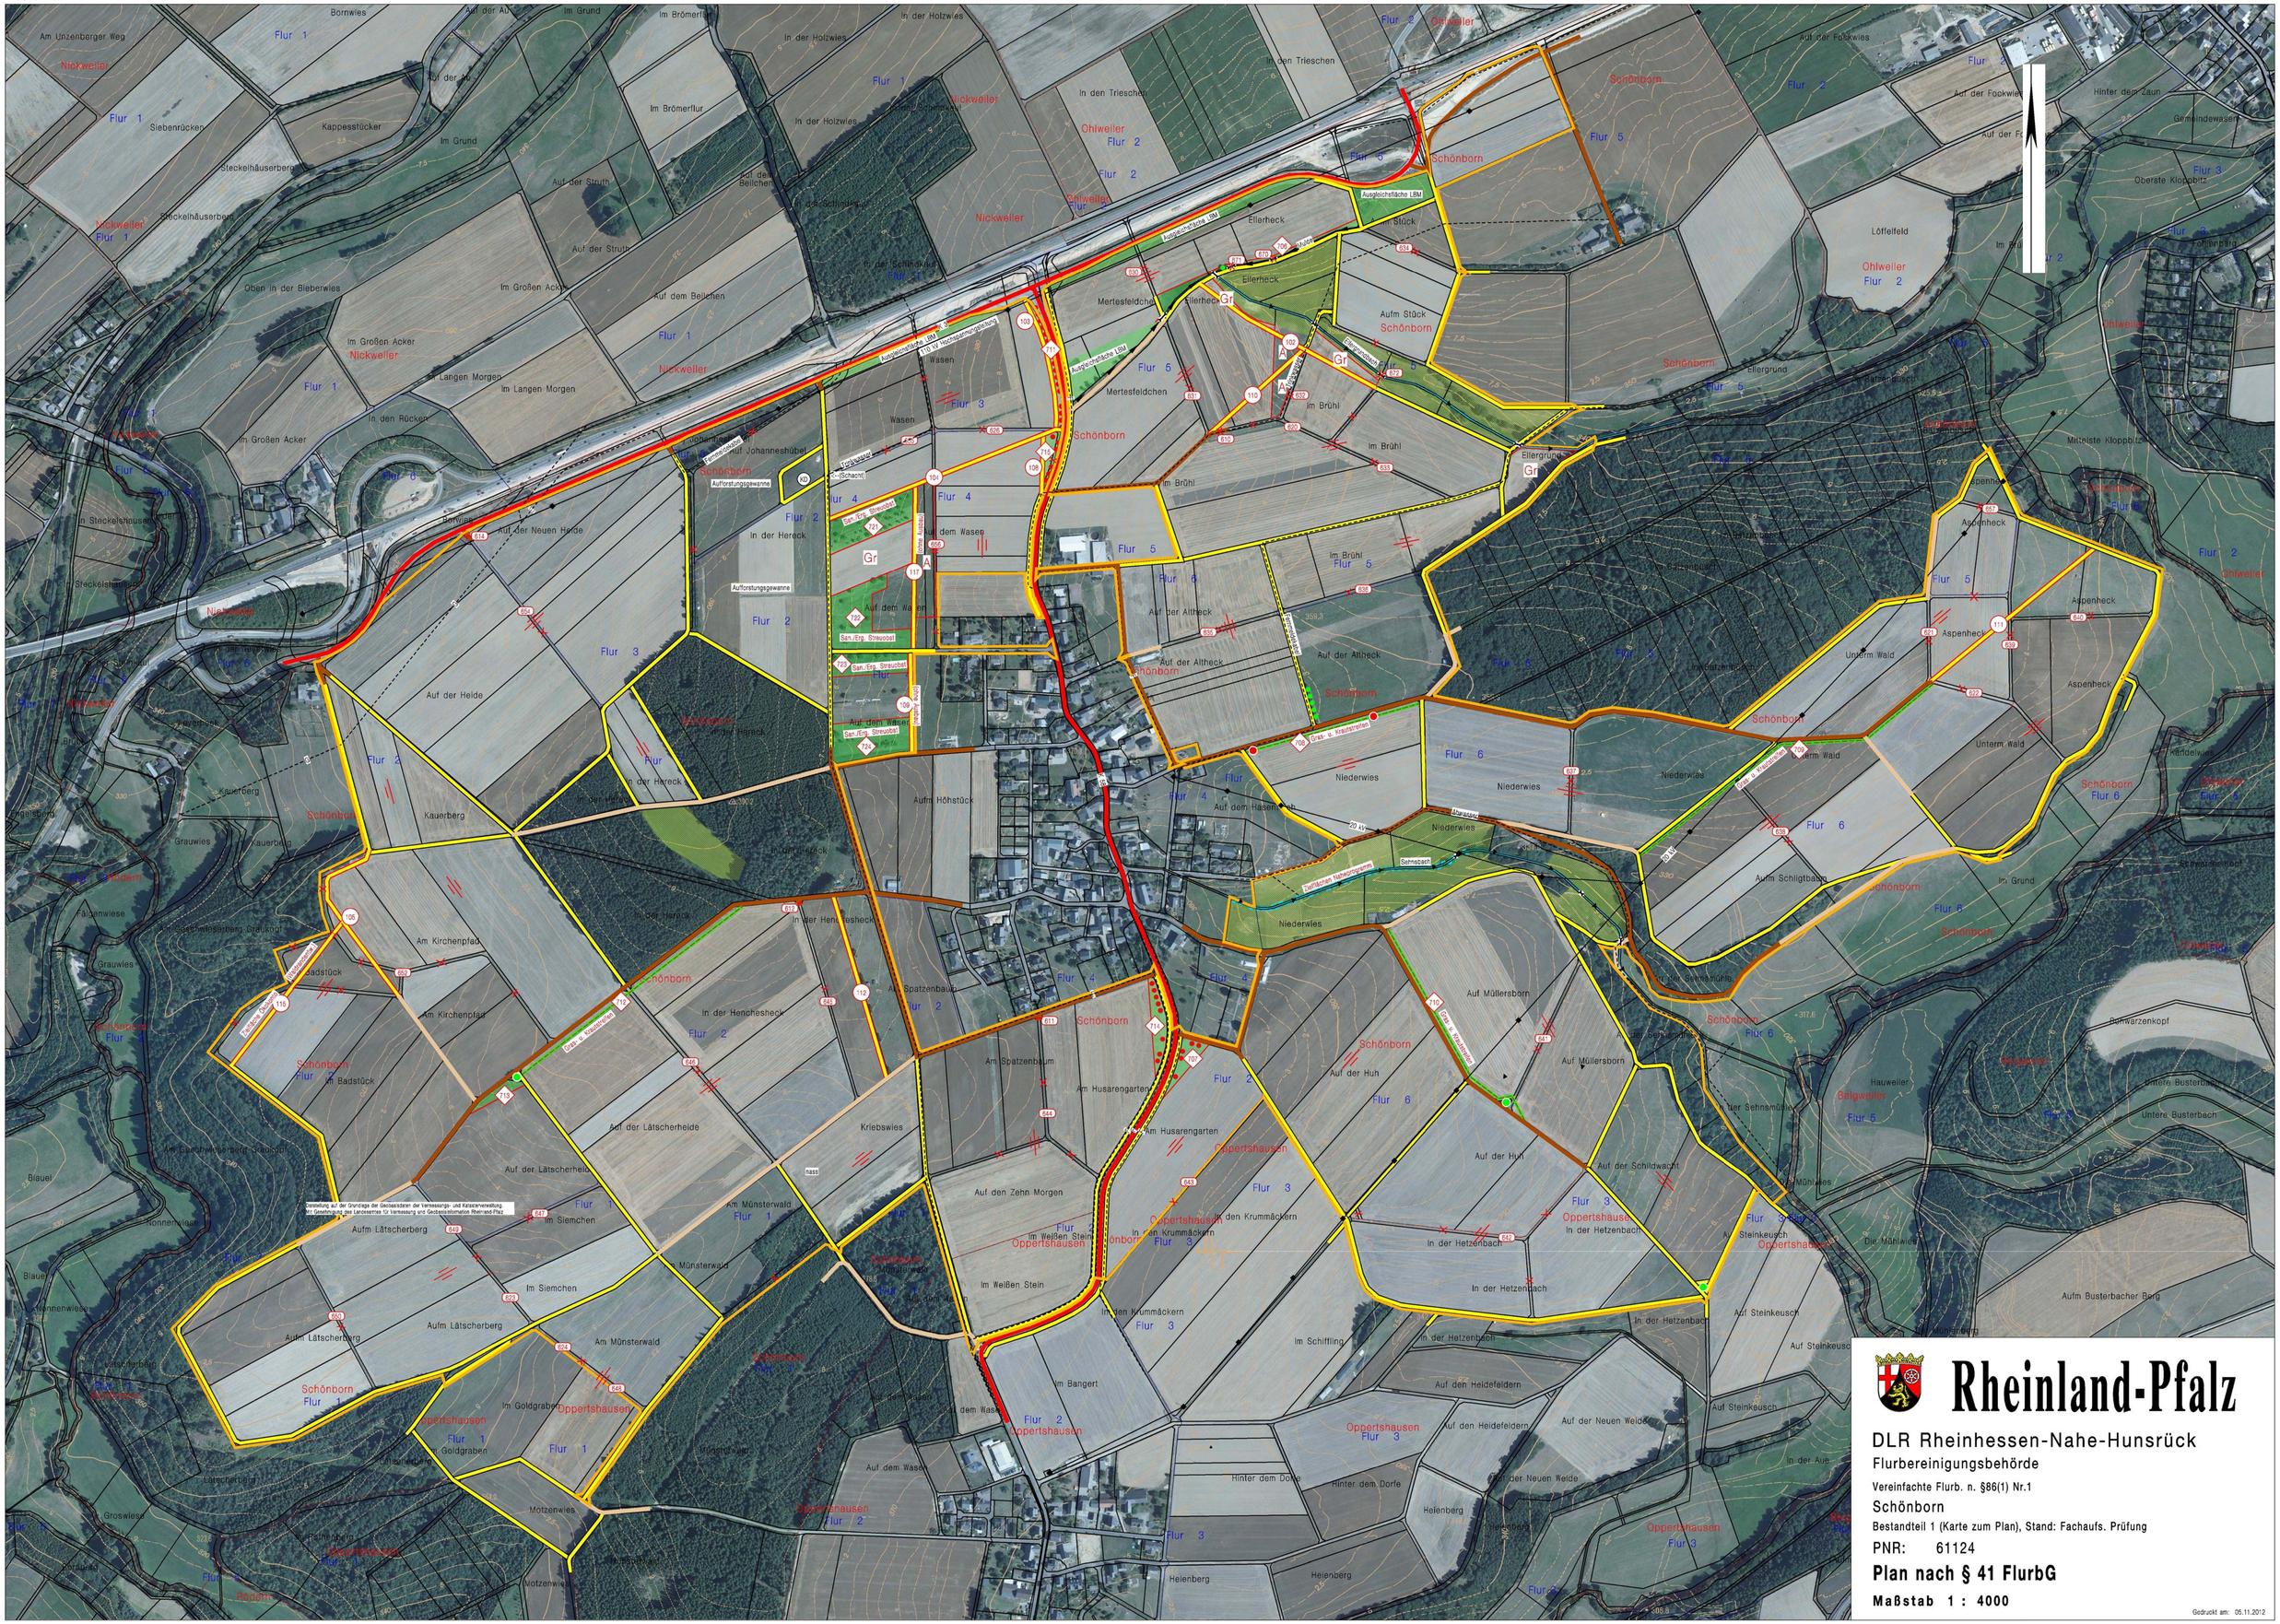
Ausgleichsfläche SM
Ausgleichsfläche LEU
110 kV Hochspannungsfreileitung
Aufforstungsgewanne
Grab- u. Kreuzstreifen
Zeitweiliges Hochwasserrückhaltebecken
Sehmsbach
Graben u. Kreuzstreifen
Graben u. Kreuzstreifen
Graben u. Kreuzstreifen